

# Proyecto de Reconfiguración de Rampas y Carriles Principales de US 54 (Patriot Freeway)

Distrito de El Paso | CSJ: 0167-01-122

## DESCRIPCIÓN DEL PROYECTO

El Proyecto de mejoras de US 54 (Patriot Freeway) se extiende aproximadamente 2.3 millas empezando justo al norte de la calle Kenworthy y terminando justo al norte de la calle McCombs (FM 2529). Este proyecto mejorará la capacidad, la comodidad de los peatones, la circulación del tráfico, el acceso y la seguridad dentro de un corredor que pasa por un crecimiento rápido y un aumento del tráfico.

## METAS DEL PROYECTO

Este proyecto incluye las siguientes mejoras:

- Ampliar los carriles de 2~12 pies y los arceles interiores de 4 pies, y los arceles exteriores de 10 pies con un camellón nivelado para acomodar futuros carriles y arceles principales.
- Proporcionar un nuevo paso elevado de la US 54 en Sean Haggerty Drive y la calle McCombs (FM 2529)
- Proporcionar y acomodar x- configuraciones de rampas y carriles auxiliares a lo largo de los carriles principales y las vías secundarias existentes.
- Proporcionar caminos continuos de uso compartido desde la calle Kenworthy hasta la calle McCombs (FM 2529)




**UBICACIÓN:** De Kenworthy a McCombs (FM 2529) en el Condado de El Paso


**LONGITUD DEL PROYECTO:** 2.3 millas

**COSTO TOTAL EST. DE CONSTRUCCIÓN:** Aproximadamente \$80M

## CRONOGRAMA DEL PROYECTO

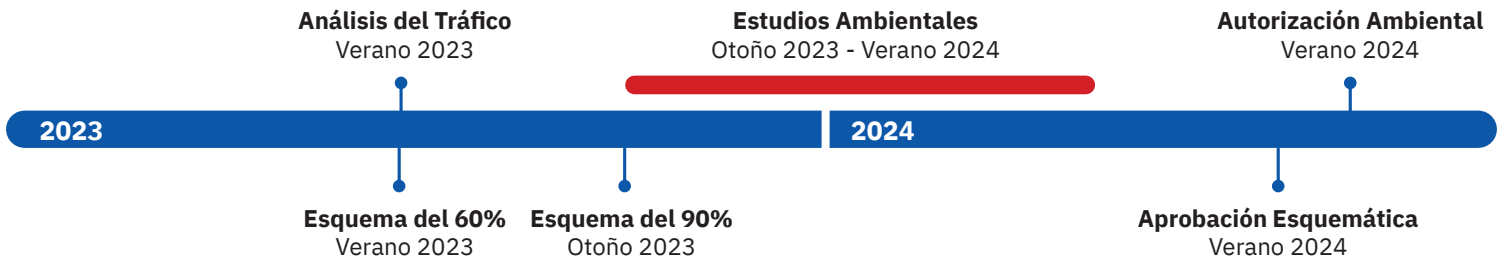

## PROPUESTA DE SECCIÓN TÍPICA

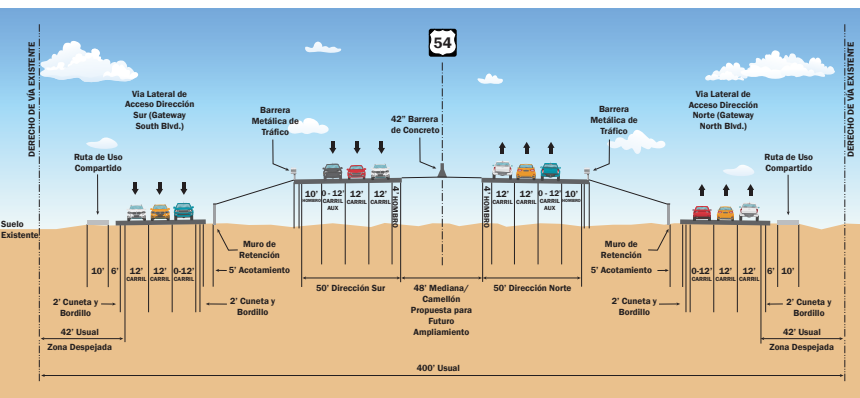

Todas las mejoras dentro de la huella ROW existente

Camino de uso compartido de 10' para alojamiento peatonal

Ampliación de las vías principales de la US 54 hasta los límites del proyecto