


Hoja de Datos del Proyecto

El Departamento de Transporte de Texas (TxDOT) propone mejoras a la carretera estatal 176 (SH 176) desde la línea del estado de Nuevo México a 'Farm-to-Market' (FM) 1788 al este de la ciudad de Andrews en el condado de Andrews, Texas.

Mejoras al tramo de 40 millas de la carretera SH 176 incluyen:

- La ampliación a la SH 176 desde una carretera dividida de dos carriles a una carretera dividida de cuatro carriles en cada dirección, así como también arceños interiores y exteriores;
- Una mediana o barrera central grande; y
- Aberturas medianas, según sea necesario
- Ninguna ampliación o otras mejoras están anticipadas dentro de la ciudad de Andrews.

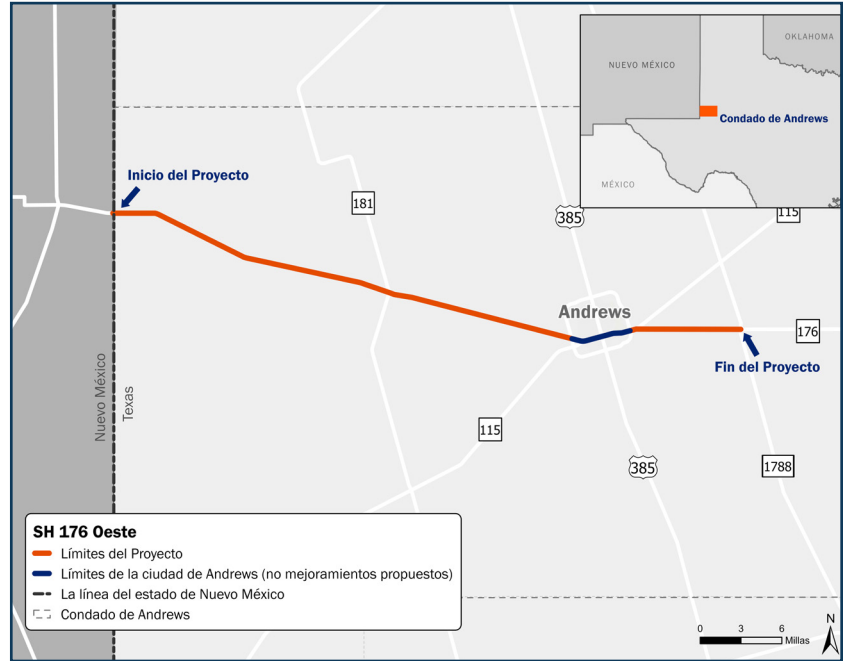

OBJETIVOS DEL PROYECTO

Los objetivos del proyecto propuesto son mejorar la seguridad y aumentar la movilidad a lo largo del corredor

TxDOT considerará que los elementos en el diseño preliminar para la carretera mientras que esté desarrollado y refinado,

SEGURIDAD

MOBILIDAD

La tasa de accidentes del corredor en 2018 y 2019 fue

MAYOR

que el promedio estatal de carreteras estatales rurales

Desde 2018 a 2020,

79%

de los accidentes fueron relacionados con camiones

Tráfico medio de camiones a lo largo del corredor

25%

El volumen de tráfico aumento en un

74%

entre 2015-2019


Se espera que el volumen de tráfico aumente aproximadamente un

40%



entre 2019-2039

Diseño del Proyecto Propuesto

El diseño propuesto del proyecto reconfiguraría la carretera existente en una carretera dividida de cuatro carriles con dos carriles de circulación de 12 pies, arcén exterior de 10 pies y arcén interior de 4 pies en cada dirección, separados por una mediana de 76 pies. El ancho de derecho de paso propuesto (ROW) es de aproximadamente 220 pies

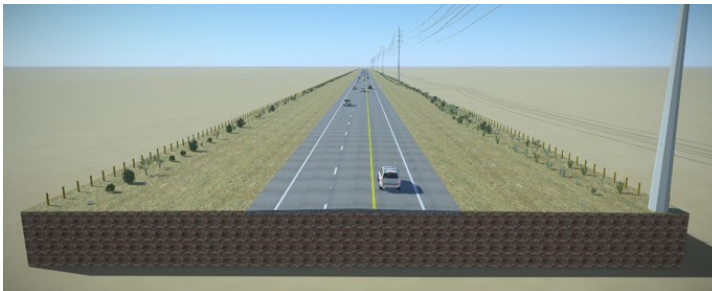


DISEÑO EXISTENTE

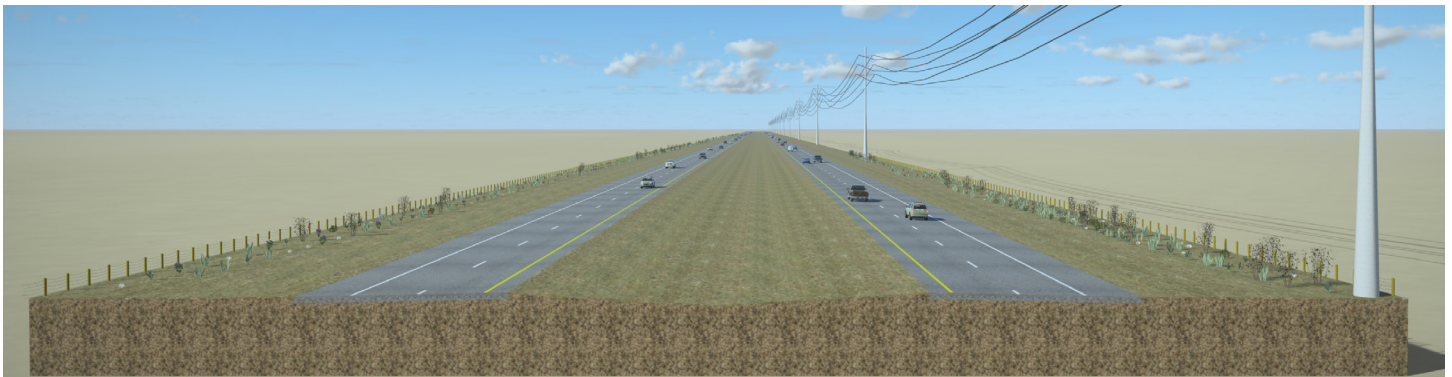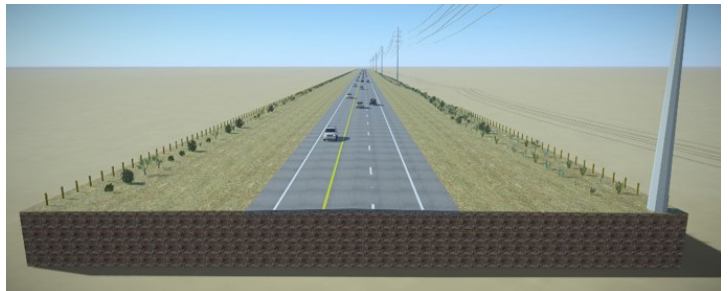

DISEÑO PROPUESTO

Fechas Importantes del Proyecto (sujeta a cambio)

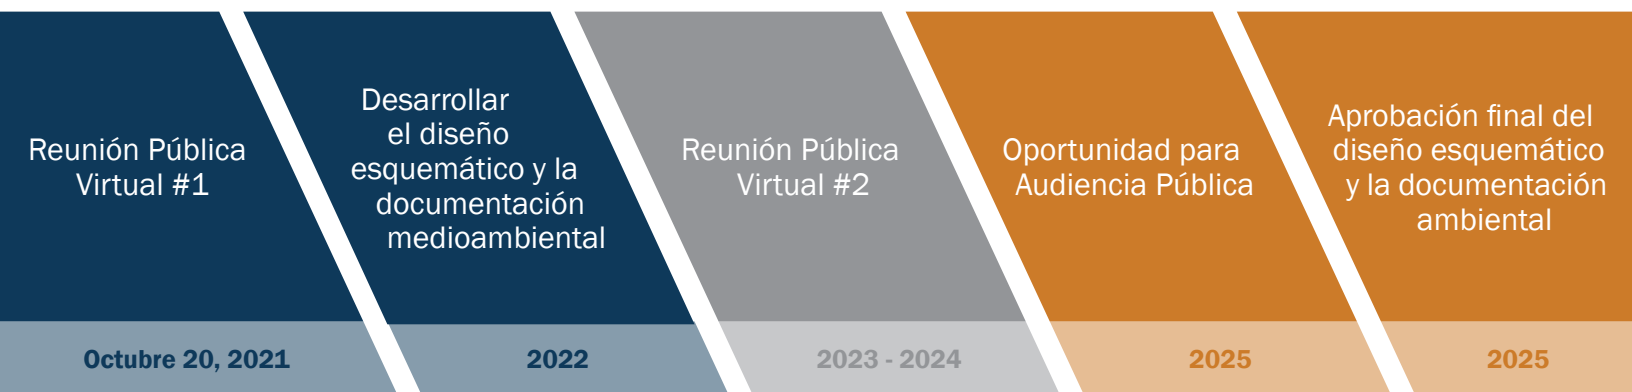

PARA MÁS INFORMACIÓN

Clint Jumper, P.E., PTOE

Ingeniero Consultor de Proyectos

Alliance Transportation Group

(432) 200-2589 | SH176W@emailatg.com

www.txdot.gov

Palabras clave de búsqueda: SH 176 West